COMUNE di FURORE (SA)

PROGETTO ESECUTIVO

LAVORI DI SISTEMAZIONE E MESSA IN SICUREZZA DELLA STRADA COMUNALE LAMARO - PINO

PROGETTISTA :	COLLABORATORI:
Dott. Ing. Giovanni LANZARA	
Visto **IL SINDACO**	Visto: Il Responsabile del Procedimento

Elaborati	Scala
□ TAV. 01 - Territorializzazione MacroAree	
□ TAV. 02 - Inquadramento Catastale ed Aerofotogrammetrico	
□ TAV. 03 - Documentazione Fotografica	
□ TAV. 04 - Planimetria Stato di Fatto	
□ TAV. 05 - Planimetria Stato di Progetto	
□ TAV. 06 - Sezioni Stradali	
□ TAV. 07 - Sezioni Stradali	
□ TAV. 08 - Opere d'Arte: Raccolta e Smaltimenti Acque Meteoriche	
□ TAV. 09 - Opere d'Arte: Impianto Illuminazione - Muri di Sostegno	
□ TAV. 10 - Relazione Tecnica	
□ TAV. 11 - Computo Metrico	
□ TAV. 12 - Elenco Prezzi Unitari	
□ TAV. 13 - Analisi Nuovi Prezzi	
□ TAV. 14 - Quadro Incidenze	
□ TAV. 15 - Quadro Economico Riepilogativo	
□ TAV. 16 - Piano di Manutenzione	
□ TAV. 17 - Piano di Sicurezza e di Coordinamento	
□ TAV. 18 - Incidenza Manu d'Opera	
□ TAV. 19 - Cronoprogramma dei Lavori	
□ TAV. 20 - Capitolato Speciale d'Appalto	
□ TAV. 21 - Schema di Contratto	

□ TAV. 22 - Piano Particellare di Esproprio (Indicativo) □ TAV. 23 - Elenco Ditte da Espropriare □ TAV. 24 - Elenco Ditte da Espropriare (Aggiornato)

PROFILO 1
VIA PINO

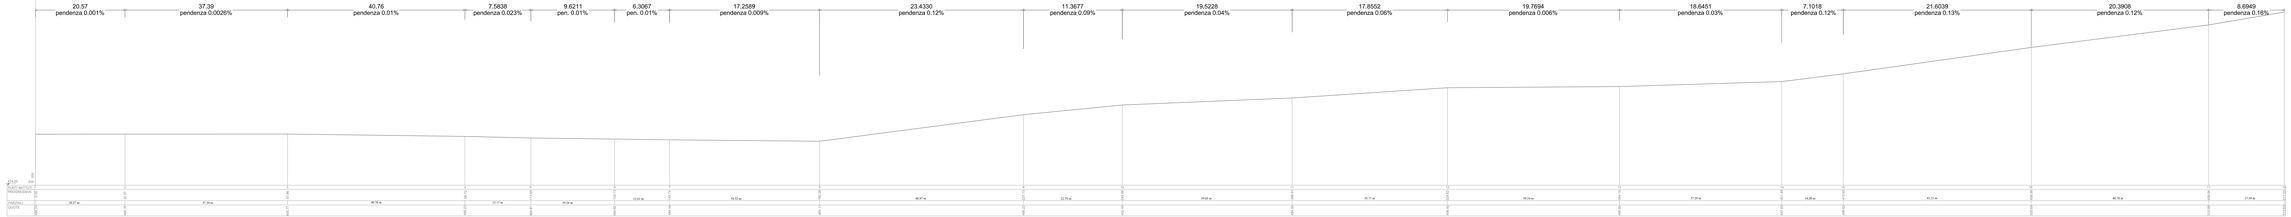
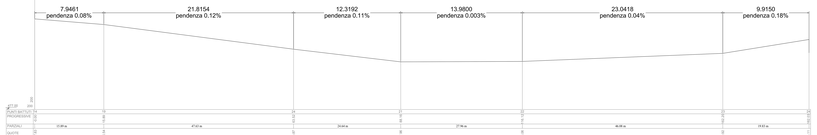
PROFILO 2
VIA LAMARO